KIRNBERGER
BAUTRÄGER GMBH
3002 PURKERSDORF, JOHANN STRAUSSGASSE 2
TEL. / FAX : 02231 / 20229
WWW.KIRNBERGER.COM, BAUTRAEGER@KIRNBERGER.COM

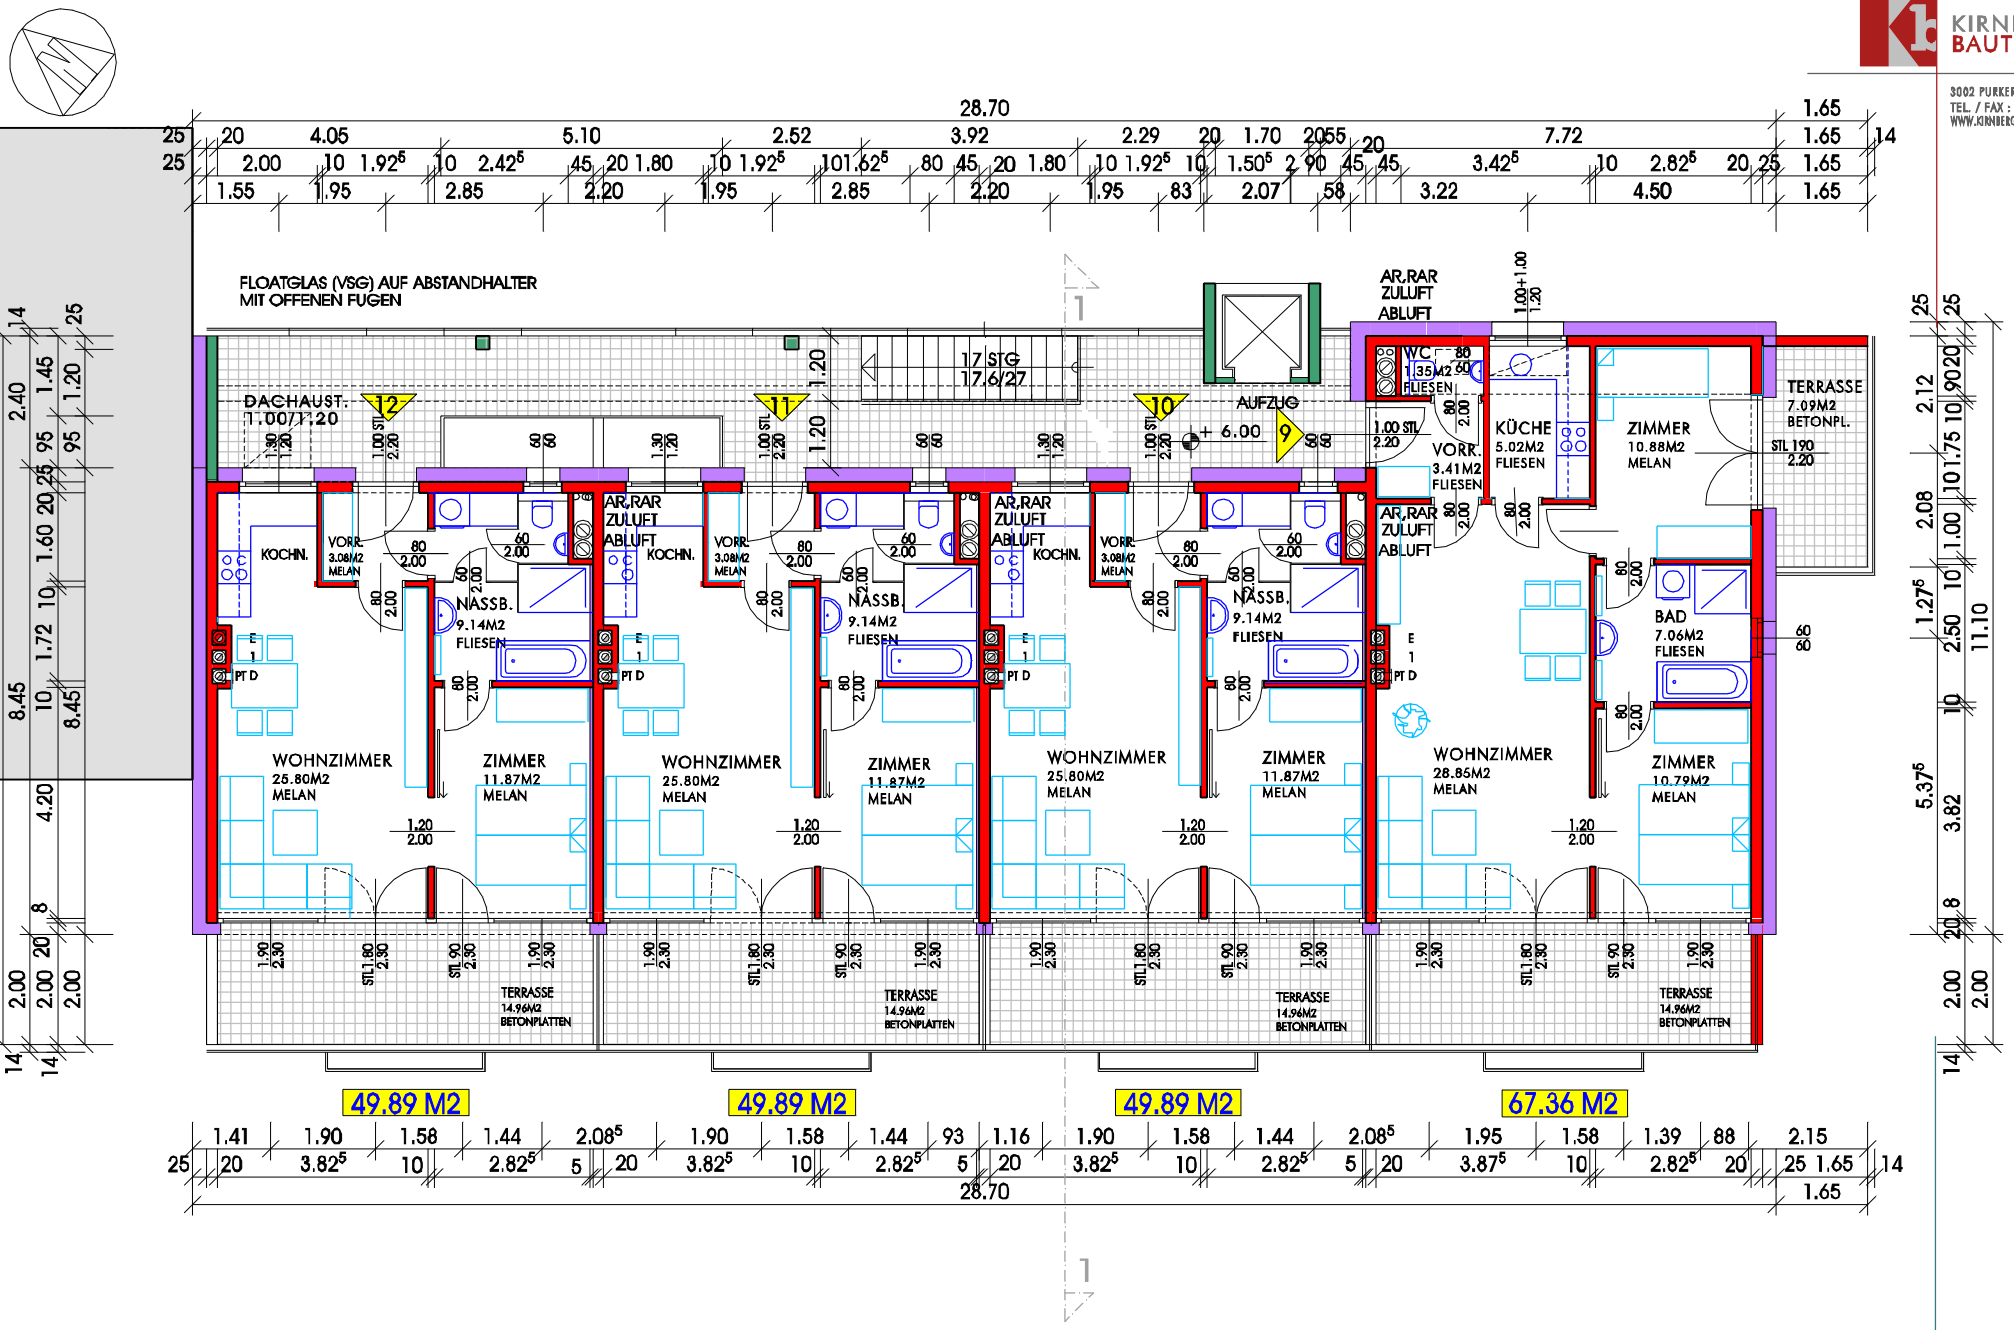

BAUTEIL 1: DACHGESCHOSS

PROJEKT: HIMMELREICH BT1: MIETE
PLAN: EINREICHPLAN: DACHGESCHOSS

DATUM: 20.04.2007

ARCHITEKT
DIPL.ING.RUDOLF
KIRNBERGER
3002 PURKERSDORF, JOHANN STRAUSSGASSE 2
TEL. / FAX : 02231 / 20229
WWW.KIRNBERGER.COM, ARCHITEKT@KIRNBERGER.COM